

livecomfort.ru

+7 925 925-77-50

ЭСКИЗНЫЙ ПРОЕКТ

ДОМ_СТУДИЯ



Москва 2022г.

Материалы используемые при строительстве

1. Доска камерной сушки калиброванная
2. Строим наши дома по Канадской технологии, с усиленным каркасом и

Конструкция дома

1. Пирог пола

- Обвязка свай брусом 100x200мм, с прокладкой гидро-изоляции по сваям
- Лаги пола доска 50x200мм
- Утепление пола 200мм (Изорок Супертёплый/аналог)
- С низу подшивается ОСБ 12мм
- Сверху по лагам полиэтилен 200 микрон, примыкания и стыки проклеиваются специальной лентой
- На пол монтируется фанера ФК не шлифованная 18мм

2. Пирог фасадных систем

- С наружи часть фасада доска четверть (или строганная доска), вторая часть проф. настил С08-0.45 мкр, RAL7016
- Под проф. настилом контр. обрешетка 25x100 мм + контррейка 30мм x 50мм
- Под доской четверть (строганной доской) контррейка 30мм x 50мм
- Гидр. Ветрозащита (супер диффузионная мембрана -Гранд Лайн премиального сегмента)
- ОСП 12 мм по каркасу 50 x 150мм
- Утеплитель 150мм (Изорок Супертёплый/аналог)
- Пароизоляция полиэтилен 200 микрон с проклейкой швов, рейка 30мм x 50мм
- Каркас перегородок доска 50 x 100мм, утепление 100мм (Изорок Супертёплый/аналог), с 2х сторон полиэтилен 200 микрон с проклейкой швов

3. Крыша с улицы во внутрь

- С улицы проф. настил С08-0,45 мкр, RAL 7016
- Контробрешётка доска 25x100мм, контррейка 30мм x 50 мм
- Гидр. Ветрозащита (супер диффузионная мембрана -Гранд Лайн премиального сегмента)
- Стропило доска 50 x 150мм
- Утеплитель 150мм (Изорок Супертёплый /аналог)
- Пароизоляция полиэтилен 200 микрон, с проклейкой швов, контррейка 30мм x 50мм

4. Окна Kaleva (Века) RAL7016 серый антрацит

- Профиль 70 мм, энергоэффективный (установка по ГОСТ)

5. Входная дверь с терморазрывом.

livecomfort.ru

+7 925 925-77-50

Формат А4

Стадия	Дом-студия	Общие данные	Лист	
ЭП			01	

Лист	Наименование	Примечание
01	Общие данные	
02	План (площади)	
03	План (размеры)	
04	Фасады 1	
05	Фасады 2	
06	Визуализация 1	
07	Визуализация 2	

Общие данные


Дом одноэтажный, прямоугольной формы в плане.

Высота помещений дома - 2,4...2,5 м. (переменная)

Площадь застройки дома - 49 м².

Общая площадь дома - 43,4м².


Размер дома - 7,0 м. x 7,0 м.

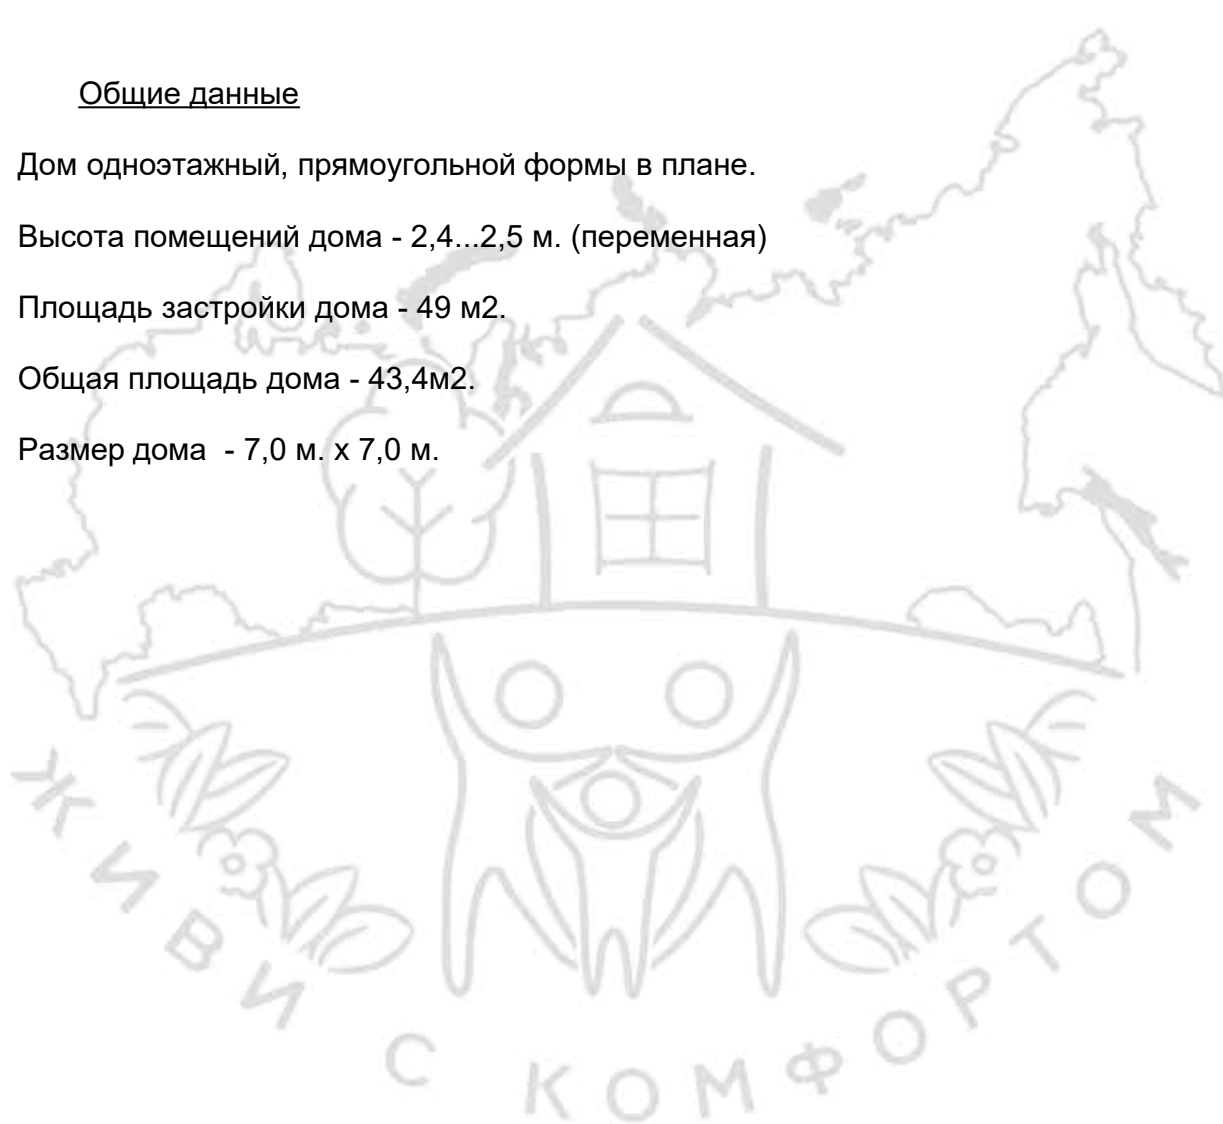

livecomfort.ru
+7 925 925-77-50

Формат А4

Стадия	Дом-студия	Общие данные	Лист	
ЭП			01	

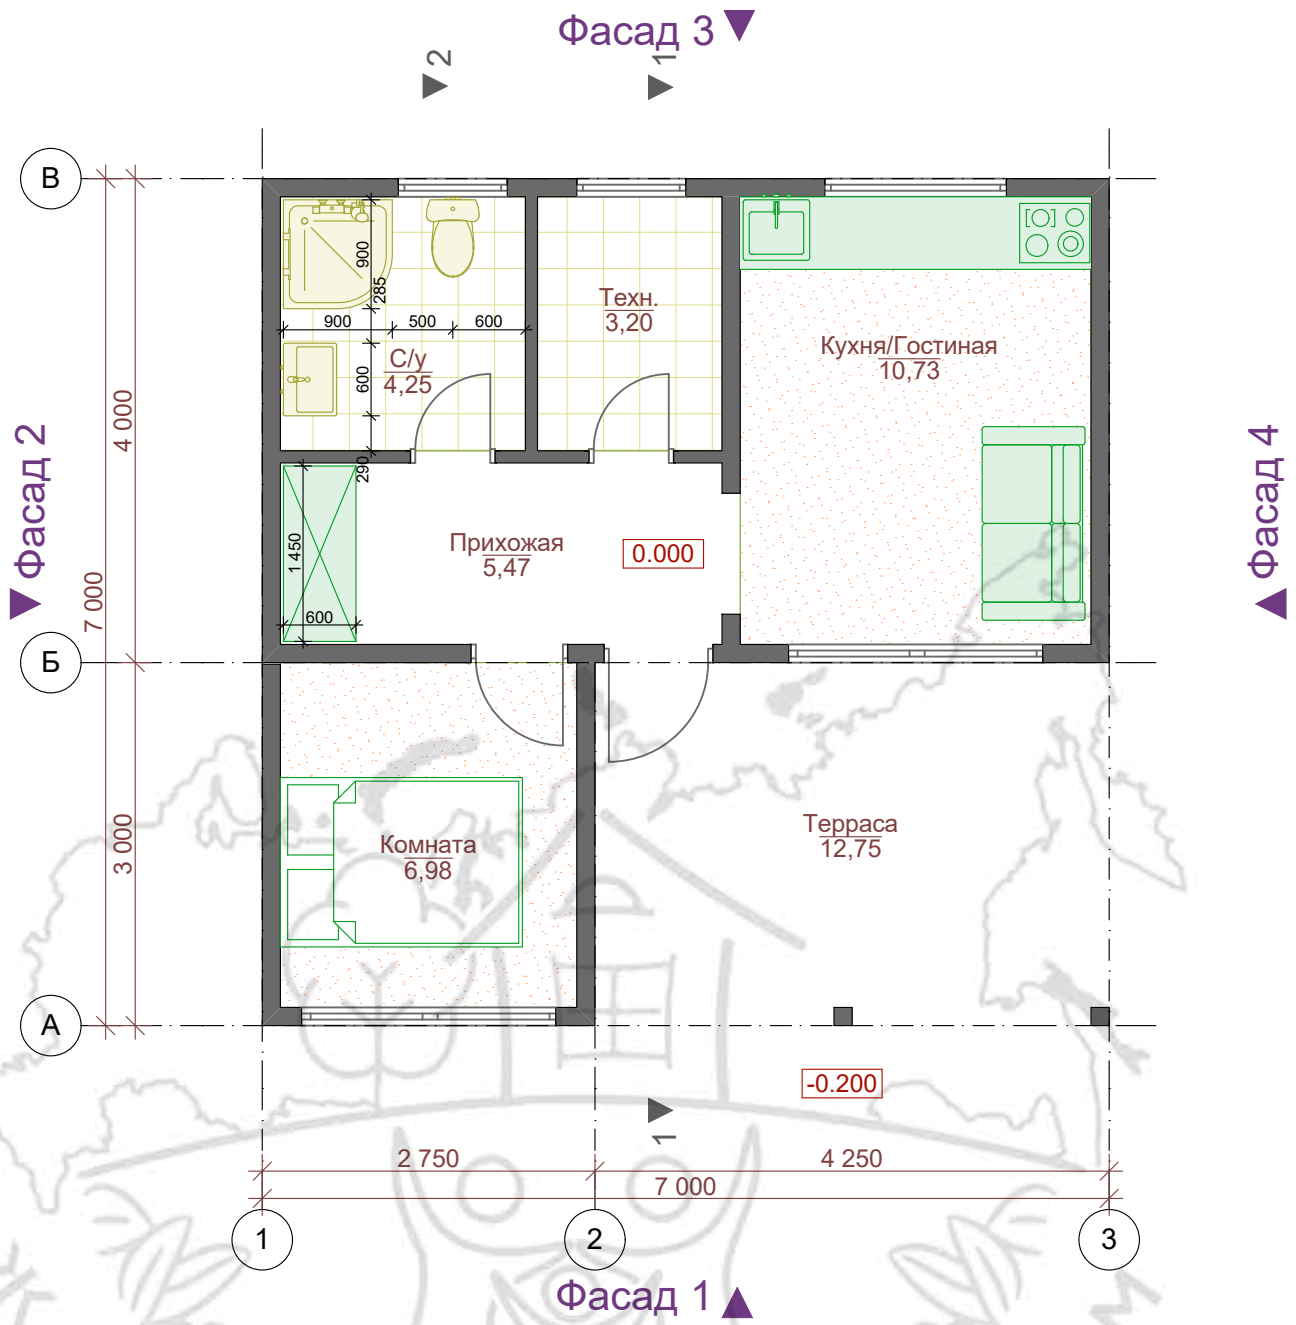


Помещение	Площадь
Комната	6,98
Кухня/Гостиная	10,73
Прихожая	5,48
С/у	4,25
Терраса	12,75
Техн.	3,20
	43,39 м ²

livecomfort.ru
+7 925 925-77-50



Формат А4

Стадия	Дом-студия	План (площади)	Лист	02
ЭП				

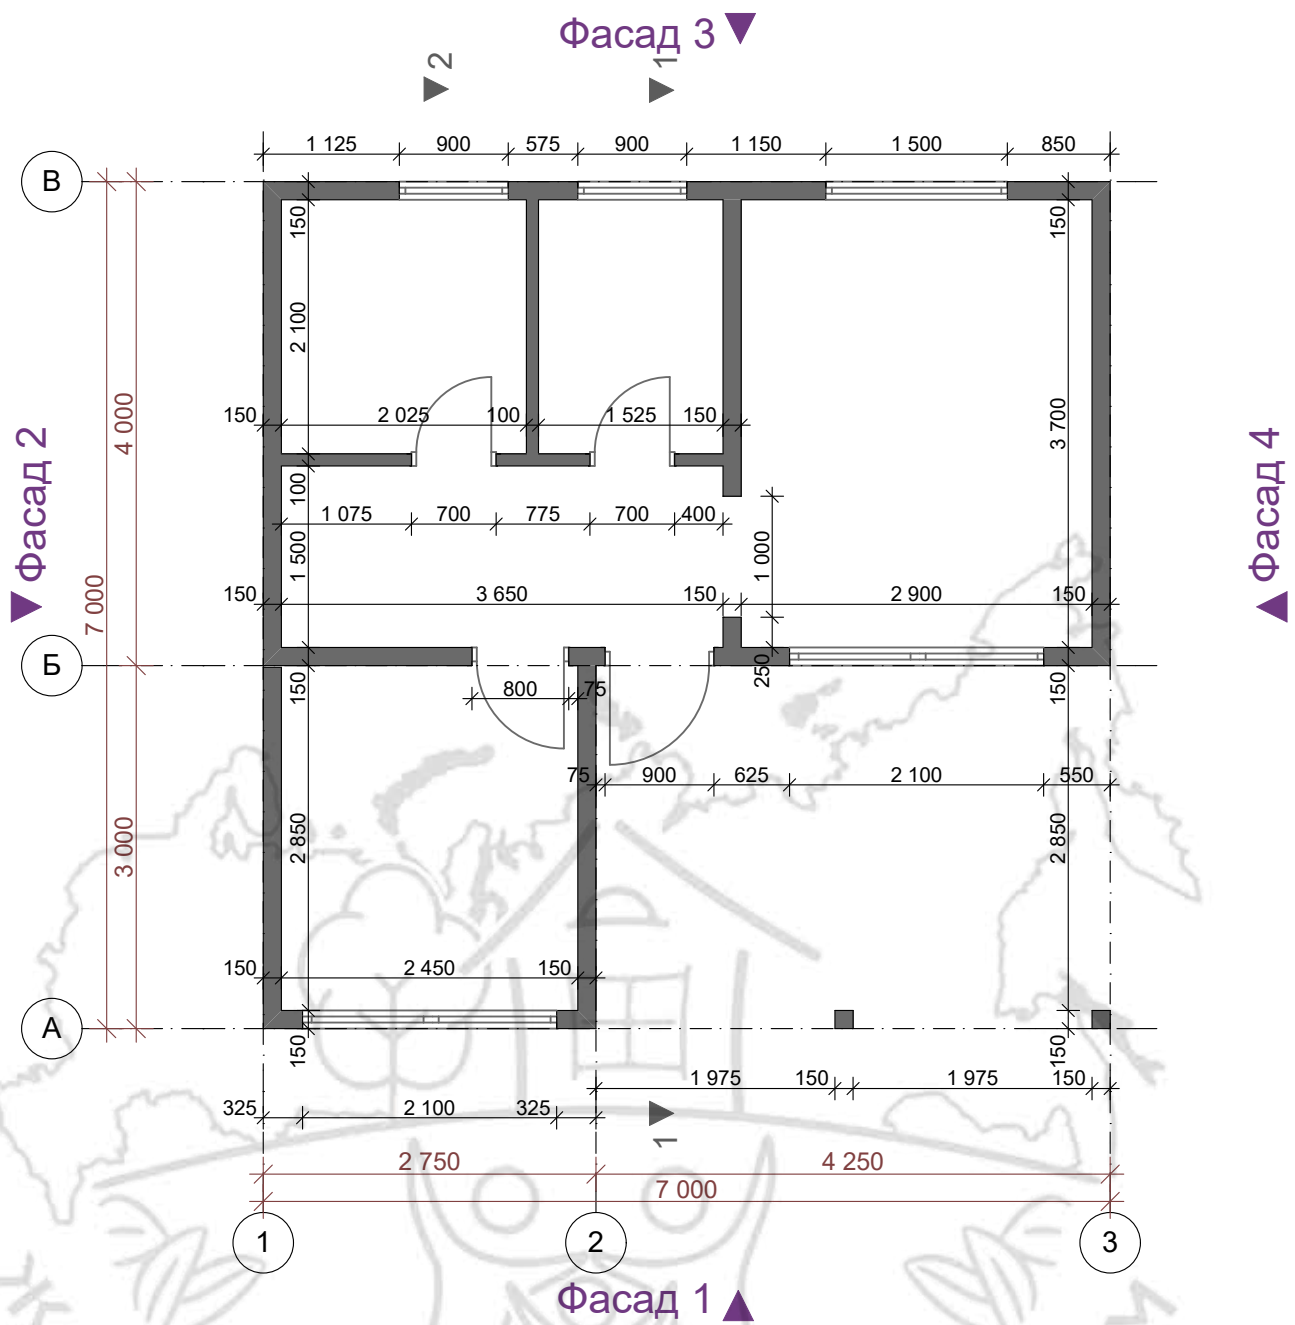

livecomfort.ru
 +7 925 925-77-50
 Формат А4



Стадия	Дом-студия	План (размеры)	Лист
ЭП			03

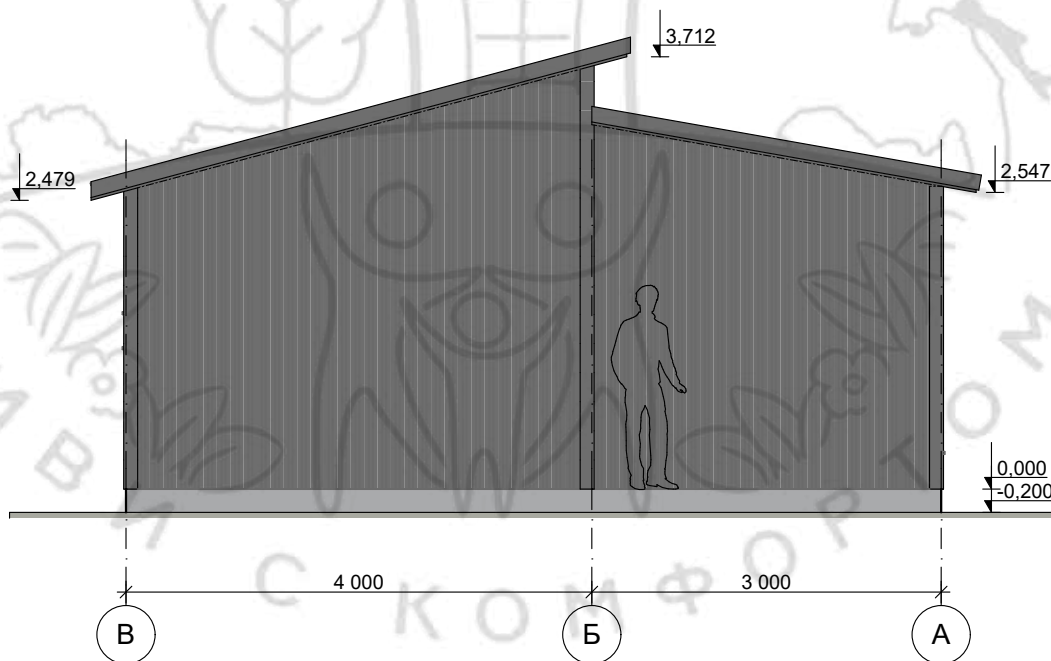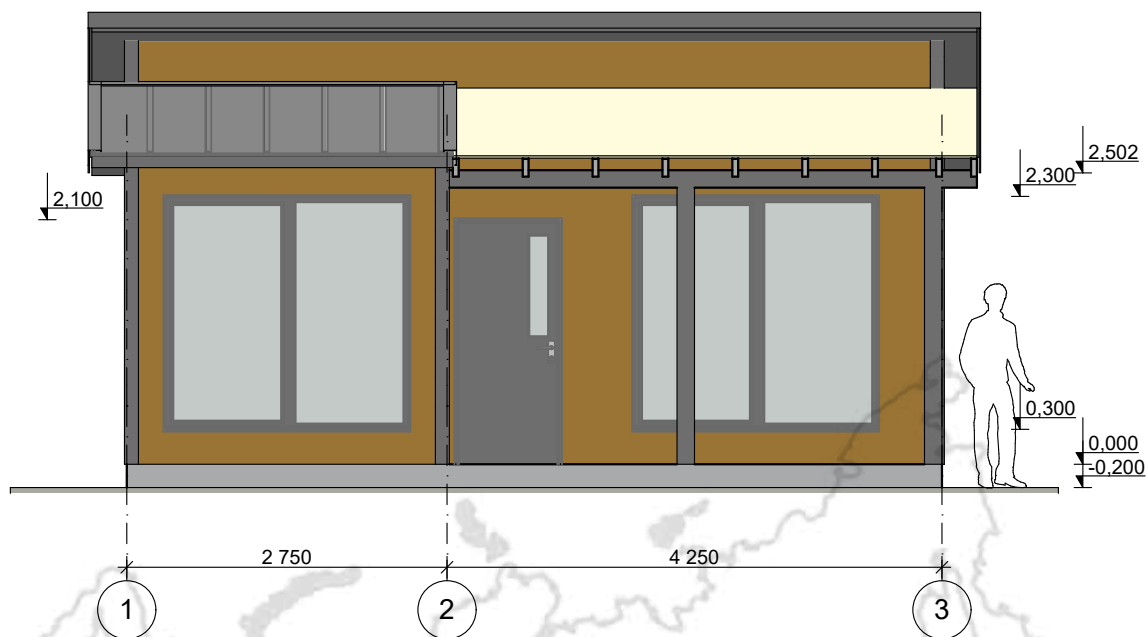

livecomfort.ru
+7 925 925-77-50

Формат А4

Стадия	Дом-студия	Фасады 1	Лист	04
ЭП				

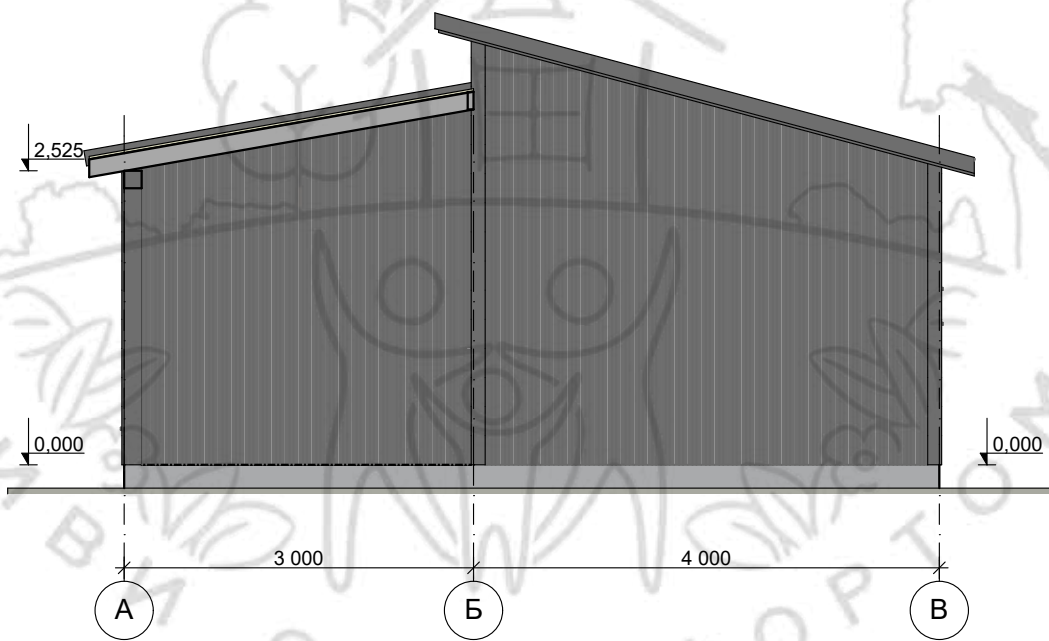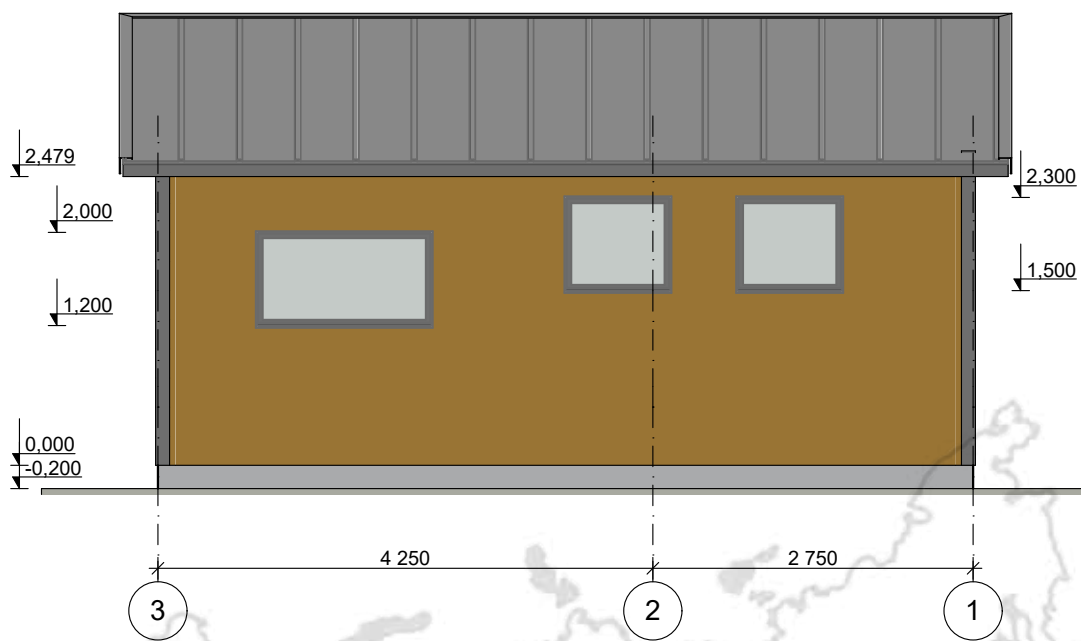

livecomfort.ru
+7 925 925-77-50

Формат А4

Стадия	Дом-студия	Фасады 2	Лист	
ЭП			05	



livecomfort.ru
+7 925 925-77-50

Формат А4

Стадия	Дом-студия	Визуализация 1	Лист	
ЭП			06	



livecomfort.ru
+7 925 925-77-50

Формат А4

Стадия	Дом-студия	Визуализация 2	Лист	
ЭП			07	